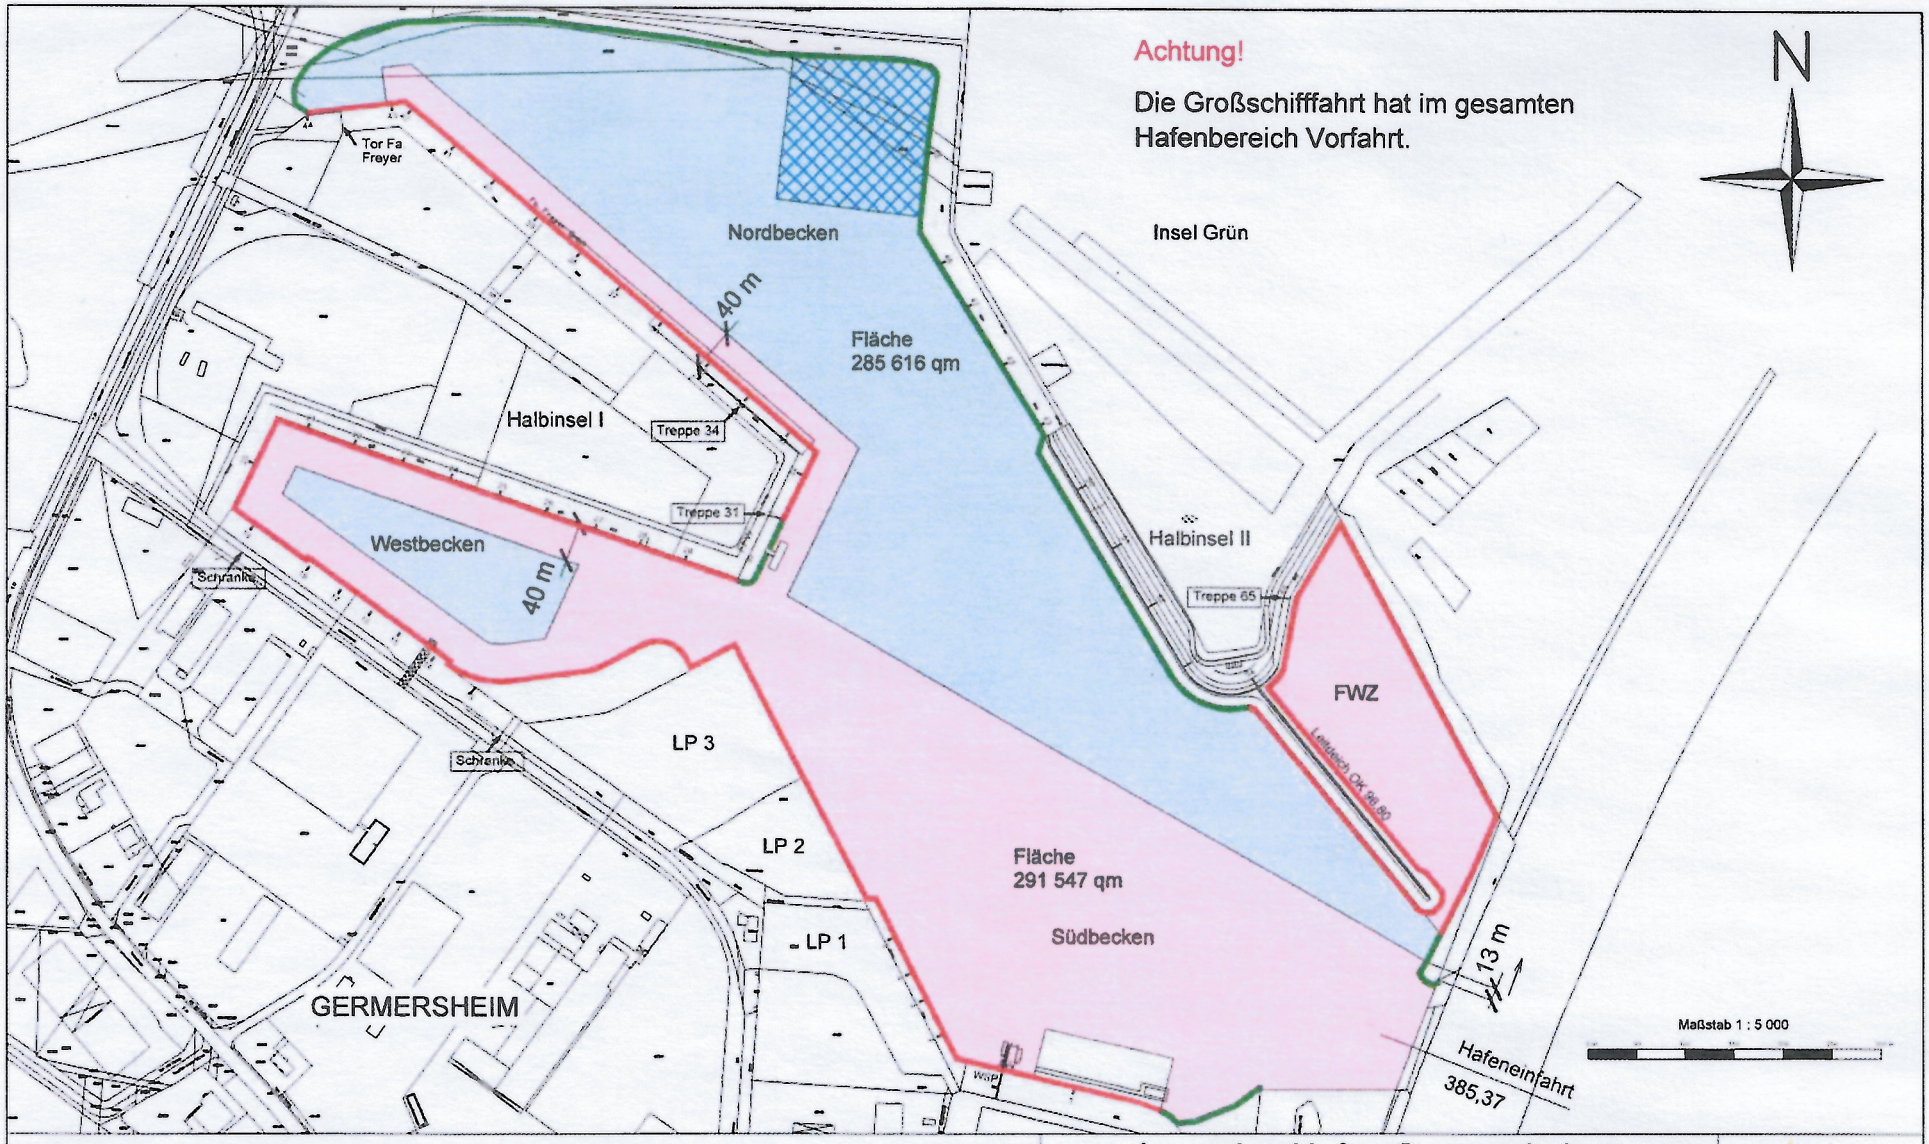

LEGENDE:

- Ankern von Wasserfahrzeugen sowie das Fischen von Wasserfahrzeugen aus nicht erlaubt
- Ankern von Wasserfahrzeugen sowie das Fischen von Wasserfahrzeugen aus erlaubt
- für eine spätere Nutzung des Hafenbereichs vorgesehen
- Gesperrte Uferbereiche (Betreten nicht erlaubt)
- Freigegebene Uferbereiche 1756 m

Lageplan Hafen Germersheim

Bauvorhaben:
Anlage zum Fischerei-Pachtvertrag zwischen den Stadtwerken Germersheim GmbH und dem Angelsportverein Germersheim e.V.

Planzeichen / -Nr:	4-001-11	Maßstab:	1 : 5000		Datum / Name
Klassifizierung:	intern	Format:	DIN A3	gez	07.12.2017 roj
				gepr	07.12.2017 hom

Mehr als Energie!
SWG STADTWERKE Germersheim GmbH
Gaswerkstraße 3
76726 Germersheim
Tel: 07274 7018-340
Fax: 07274 7018-331
www.Stw-GER.de
Stadtwerke@Stw-GER.de